



Estado Libre Asociado de Puerto Rico

*Gobierno Municipal*

Oficina Asamblea Municipal

Aguas Buenas

ORDENANZA NUMERO 2

SERIE: 1997-98

DE LA ASAMBLEA MUNICIPAL DE AGUAS BUENAS, PUERTO RICO, PARA AUTORIZAR LA CELEBRACION DE LAS FIESTAS PATRONALES AGUASBONENSES; PARA FIJAR LAS FECHAS DE LA CELEBRACION, PARA AUTORIZAR AL ALCALDE A ARRENDAR LOS SITIOS PUBLICOS PARA LA INSTALACION DE ARTEFACTOS DE DIVERSION; Y PARA OTROS FINES.

- POR CUANTO : La celebración de las Fiestas Patronales Aguasbonenses son unas costumbres religiosas y sociales que tienen sus raíces en el origen de nuestro pueblo.
- POR CUANTO : Es la intención de esta Asamblea Municipal presentar el acervo de nuestro pueblo decretando la celebración de las Fiestas Patronales de Aguas Buenas y a la vez establecer un balance entre el interés cultural y la calidad de vida.
- POR CUANTO : Las Fiestas Patronales, en las últimas décadas han sufrido transformación motivado por las actividades que en ellas se realizan. Especialmente, por las diferencias en nuestros modos de vida, tanto por los cambios religiosos y por cambios sociales que se han suscitado en los últimos años.
- POR CUANTO : En realidad podríamos señalar que, entre estos cambios que se han hecho y que se han celebrado vistas públicas están:
1. Eliminar las picas
  2. Se cambiaron de la Plaza Pública, Luis A. Ferré al Estacionamiento Municipal.

Todos estos cambios fueron aceptados con agrado por la gran mayoría de la ciudadanía.

Hoy la problemática socioeconómica de nuestra ciudad, entre otros, el crecimiento poblacional, el alto costo de vida, el alto presupuesto destinado a dicha celebración y problemas motivados por la larga duración de esta festividad, demanda a realizar otro cambio fundamental.

Esto nos motiva a recomendar que se reduzca de diez (10) días a cinco (5) días la celebración de las Fiestas Patronales.

- POR CUANTO : El reducir la celebración de las mencionadas Fiestas a un período de 5 días crea una adecuada proporción con el resto de las actividades que se realizan durante el año en este municipio.
- POR CUANTO : El uso de vías y facilidades públicas para la instalación de artefactos de diversión requiere la celebración de subasta pública, conforme a la Ley Municipal vigente.
- POR TANTO : ORDENASE COMO POR LA PRESENTE SE ORDENA POR LA ASAMBLEA MUNICIPAL DE AGUAS BUENAS, PUERTO RICO, LO SIGUIENTE:
- SECCION Ira : Las Fiestas Patronales en este Municipio se celebrarán durante un período de cinco (5) días consecutivos, comenzando el jueves 4 al lunes 8 del mes de septiembre entendiéndose que si por alguna razón mayor el Alcalde suspendiera las actividades durante uno de estos días, éste podrá autorizar la extensión de la celebración. De igual forma podrá el Alcalde suspender la celebración de estas fiestas en cualquier momento que lo entienda necesario para proteger y salvaguardar la seguridad de los ciudadanos.

SECCION 2da : Se autoriza al Alcalde a arrendar, mediante el debido procedimiento legal, los sitios públicos antes mencionados para la instalación de artefactos de diversión y otras facilidades. La contratación podrá realizarse en conjunto, tanto para la operación de máquinas, kioskos y arrendamiento de la tarima o por separado.

Estos se instalarán de la forma establecida en la sección duodécima de esta Ordenanza. Bajo ningún concepto se permitirá la instalación de picas en o fuera del área de las Fiestas, ni en ningún lugar dentro de los límites territoriales de este Municipio.

- a. Los aparatos de diversión deberán estar en buenas condiciones y serán operados por empleados de experiencia y diestros en el manejo de los mismos. Estarán sujetos en todo momento a inspección por parte de la Policía de Puerto Rico, del Servicio de Bomberos y de aquellas personas que a tal fin designe el Alcalde. Entendiéndose que todo arrendamiento de terrenos públicos, para la instalación de dichos artefactos, queda condicionada a la inmediata remoción o paralización de los mismos, cuando así lo ordene el Alcalde para la protección y seguridad del público.
- b. La instalación de los artefactos de diversión, kioskos o cualquier otra estructura o negocio no podrán de ninguna manera afectar la belleza y ornato de árboles y vegetación adyacentes a la ubicación de los mismos.
- c. La Administración Municipal podrá permitir al licitador agraciado comenzar la instalación de los artefactos de diversión una semana antes de la fecha señalada oficialmente, para dar comienzo las Fiestas Patronales, pero los mismos no podrán ponerse en funcionamiento antes de iniciarse oficialmente las Fiestas. Dichos artefactos deberán ser removidos no más tarde de las setenta y dos (72) horas subsiguientes al día en que finalicen oficialmente las festividades. El licitador agraciado será responsable de compensar cualquier daño que cause la instalación, funcionamiento o remoción de los aparatos de diversión, al público o las propiedades, tanto públicas como privadas. Se requerirá la presentación de los seguros correspondientes.

SECCION 3ra : Horas de actividades: Los referidos aparatos de diversión podrán ponerse en funcionamiento, durante los días de Fiestas, conforme al siguiente horario:

Jueves 4 de septiembre de 7:00 P.M. a 12:00 de la media noche; viernes 5 de septiembre de 7:00 P.M. a 1:30 de la Madrugada; sábado 6 de septiembre de 10:00 de la mañana a 1:30 de la madrugada; domingo 7 de septiembre de 10:00 de la mañana a 12:00 de la media noche; y lunes 8 de septiembre de 10:00 de la mañana a 12:00 de la media noche; esta noche será dedicada exclusivamente a la Patrona del Pueblo.

Estas actividades deberán contener el mayor decoro y respeto hacia toda la ciudadanía.

SECCION 4ta : Fuegos artificiales y cohetes: Se autoriza por la presente al Alcalde para que contrate a un pirotécnico para que supervise, conjuntamente con el Departamento de Bomberos, la quema de fuegos artificiales y el lanzamiento de cohetes de bomba durante los días de Fiestas Patronales. Así mismo, se autoriza al Alcalde para que adquiera aquellos, mediante el debido procedimiento de Ley. La quema de fuegos artificiales se efectuarán en los sitios que, para tal fin, determine el Alcalde. Ninguna persona podrá quemar fuegos artificiales, ni cohetes de bomba durante dichos días de fiestas sin la previa autorización de autoridades concernidas. Los cohetes serán lanzados en atención y consideración a la dirección del viento y a las condiciones atmosféricas para determinar un ángulo de inclinación que impida el peligro de daños a personas o a propiedades. La persona o compañía contratada para estos fines deberá presentar la póliza de seguro de responsabilidad pública correspondiente.

SECCION 5ta : Quedan terminantemente prohibidos los juegos de habilidad que se desarrollen a la manera de picas. También se prohíben las apuestas mediante dinero o fichas en cualquier juego de habilidad que se celebre. Los permisos a otorgarse mantendrán el decoro y la moral. La cantidad mínima de arrendamiento de las facilidades municipales para uso de máquinas de diversión lícita será el mejor postor. De no surgir licitador, podrá ser negociable por el Alcalde. Se otorgarán nueve (9) solares para la instalación de kioskos. Todos ellos con medidas máximas de 12' X 12' para expendio de bebidas, comidas y venta de artesanía. Los kioskos no serán arrendados por más de trescientos (\$300.00) dólares. No se permitirá ninguna clase de bailes en los kioskos ni cualquier aparato para producir voz, sonido o imagen a menos que no sea lo producido en la tarima de los espectáculos. Sólo podrá ser exhibida en el área de fiestas, incluyendo los kioskos y puestos, la promoción de los auspiciadores de las mismas. Las concesiones serán responsables de pagar los arbitrios correspondientes para la venta de bebidas alcohólicas al Departamento de Hacienda y obtener los permisos correspondientes.

SECCION 6ta : No se cederá más de un kiosko por entidad cívica, cultural, educativa o deportiva. Los nueve (9) kioskos se incluirán dentro de la subasta cobrados por el licitador, y siete (7) de ellos serán asignados por el Municipio. Excepto el licitador, ningún concesionario podrá vender, ceder, traspasar o subarrendar el kiosko adjudicado. De no operarlo, deberá notificar a la Administración Municipal mediante la devolución de la carta de autorización. En este caso la Comisión de Hacienda evaluará las solicitudes denegadas para nuevas adjudicaciones. La Comisión de Hacienda estudiará y determinará la prioridad y la validez de cada solicitud, correspondiéndole determinar los criterios de selección y ubicación. Se enviarán cartas notificando a los grupos que cualifiquen, la fecha, hora y sitio. Se permitirán doce (12) espacios con medidas de 8' X 8', distribuidos de la siguiente manera: Cinco (5) para piñas coladas, dos (2) para pop corn, dos (2) para algodón, dos (2) para juguetes y un (1) espacio para guagua de pizza. Estos serán incluidos en la subasta y la venta o negociación para su operación corresponderá al licitador. En caso de celebrarse las Fiestas Patronales por Administración, se cobrarán estos puestos a un cánón mínimo de \$1,000.00. La clase graduanda de 1997-98 de 4to año tendrá un espacio libre de costo.

Las organizaciones, grupos o personas operando kioskos dentro del área de las Fiestas, tendrán el período comprendido entre el momento en que finalicen las actividades cada día, hasta las 6:00 P.M. del día subsiguiente para suplir los kioskos de la mercancía necesaria, entendiéndose que pasada esta hora no se permitirá la entrada de vehículos al área, excepto aquellos autorizados mediante identificación.

Cada operador de kioskos o puestos será responsable además, de proveerse su propia energía eléctrica, entendiéndose que ésta no será tomada de las facilidades municipales. Deberá realizar las gestiones necesarias con la Autoridad de Energía Eléctrica para estos propósitos.

SECCION 7ma : Para el uso de la tarima se autoriza al Alcalde que, administrativamente, efectúe un contrato para la presentación de espectáculos y anuncios comerciales. A la persona contratada para el uso de la tarima, se le exigirá una fianza de mil (\$1,000.00) dólares la cual deberá ser depositado en efectivo, cheque certificado, giro postal o un "performance band". Esta fianza es para garantizar el cumplimiento del contrato por parte del arrendatario. La tarima se ubicará en un sitio específico establecido en la sección duodécima de esta Ordenanza. Se entregará a la Asamblea, por parte del arrendatario, informes detallados de los gastos incurridos en patrocinio de espectáculos por el Municipio y la empresa privada.

SECCION 8va : Se prohíbe la operación de locales de forma temporera para ubicar u operar establecimientos que se dediquen al expendio de bebidas alcohólicas, bailes, jaranas, discotecas u otras actividades relacionadas.

SECCION 9na : Los puestos para la venta de pinchos y hot dogs serán establecidos fuera del área de las fiestas, de modo tal que no afecten el libre paso peatonal y vehicular. Estos estarán limitados a siete (7) puestos en total, no mayor de seis (6) pies de largo por tres (3) pies de ancho y vendrán obligados a pagar al licitador un canon de ciento cincuenta (\$150.00) dólares por la operación durante los cinco días. Los puestos incluidos en esta sección no podrán expender o vender ningún tipo de bebida alcohólica y deberán proveer envases para la disposición de desperdicios. La ubicación de estos será determinada por el Alcalde o el funcionario autorizado.

En el caso de los puestos para pinchos se dará prioridad a aquellos que utilicen el sistema de freidor o cualquier otro que produzca menos humo. Toda persona que opere algún tipo de establecimiento comercial en terreno privado o residencial que dan acceso al área donde se celebrarán las Fiestas Patronales, solamente, en el período comprendido para la celebración de las Fiestas, deberá pagar al Municipio, la cantidad mínima de \$50.00 como Patente Municipal dispuesto por la Ley. En aquellos casos de personas que operen en terrenos privados o residenciales colindante con el área para la celebración de las Fiestas y que soliciten las operaciones de un kiosko o puesto, el Alcalde podrá autorizar dicha operación, sujeto a las siguientes condiciones:

- a. Sólo se otorgará un permiso por residencia.
- b. El kiosko o puesto deberá instalarse en terrenos de su propiedad de modo que no afecte ninguna otra operación o actividad de las Fiestas.
- c. No se otorgará permiso a personas con negocios ya establecidos.
- d. La operación de éstos estará sujeto a todas las disposiciones aplicables de esta ordenanza.
- e. La operación deberá estar autorizada por escrito y deberá cumplir con cualquier otro reglamento y Ley aplicable.

Los concesionarios autorizados para operar kioskos o puestos, en lugares públicos, dentro o fuera del área de las Fiestas, serán responsables de remover cualquier estructura o equipo no más tarde de las setenta y dos (72) horas subsiguientes al día en que finalicen oficialmente las festividades. Pasado este término el municipio podrá remover y disponer de cualquier material o equipo allí existente. Las personas interesadas en operar uno de estos puestos deberá someter una solicitud por escrito a la Oficina del Alcalde con treinta (30) días de antelación al comienzo de las Fiestas. De obtener la autorización, el solicitante pagará los derechos correspondientes al licitador.

SECCION 10ma : Se prohíbe la venta de bebidas de cualquier clase, en botellas o envases de cristal en toda el área de las Fiestas Patronales. Las botellas a utilizarse en los kioskos para la preparación de bebidas y/o piñas coladas no estará al alcance del público. Se prohíbe el tener, portar, y/o introducir neveras particulares en el área de las Fiestas. Se prohíbe la venta de piñas coladas en los kioskos o puestos no provistos específicamente para estos propósitos. Se prohíbe portar, introducir y/o consumir bebidas alcohólicas en el área de la tarima y en el interior del Coliseo Multiusos Deportivo. Se prohíbe la propaganda de cigarrillos y bebidas alcohólicas dentro de la tarima.

SECCION 11ma : En adición a lo dispuesto en la Sección 10ma de esta Ordenanza, se prohíbe el despacho de cualquier clase de bebida en latas o envases de aluminio en toda el área de las Fiestas. Toda bebida será despachada en vasos de plástico o cartón, disponiéndose que los concesionarios de puestos o kioskos autorizados a vender bebidas de cualquier clase, vendrán obligados a coleccionar o depositar todo envase de aluminio y/o cristal, producto de sus operaciones en un contenedor o depósito debidamente identificado para estos propósitos que será provisto por el Municipio para su posterior recolección. En dichos contenedores no podrá depositarse ningún otro tipo de material, ni residuos de alimentos.


- SECCION 12ma : La ubicación y tamaño de la tarima, distintos puestos, kioskos y aparatos de diversión estarán determinados por un plano de distribución y ubicación preparado por la Oficina de Arte y Cultura y constituirá parte de esta Ordenanza.
- SECCION 13ma : Se regula la ubicación del Centro de Mando para emergencias que incluye: Defensa Civil, Policía Municipal y Estatal, ambulancias y la unidad móvil del Centro de Salud Familiar, el mismo estará ubicado frente al Coliseo Multiusos Deportivo.
- SECCION 14a : A partir de las 6:00 P.M., no se permitirá el estacionamiento de vehículos en los terrenos de las facilidades del Complejo Deportivo, excepto el vehículo del Alcalde, el personal autorizado por éste, el arrendatario de las facilidades del complejo, los Asambleístas y de los artistas, sin estar obligados a ofrecerle espacios a estos últimos.
- SECCION 15a : Los camiones que transportan los aparatos de diversión serán ubicados fuera del área de las Fiestas, en un lugar definido por las autoridades municipales.
- SECCION 16a : Se autoriza al Alcalde a ceder la operación de los baños del Coliseo Multiusos Deportivo durante la celebración de las actividades, a una o más organizaciones de fines no lucrativos para que éstas le den el mantenimiento necesario por un cargo no mayor de veinticinco (25¢) centavos por persona a utilizarlos. Los operadores serán responsables de proveer todo el material necesario para estos propósitos.
- SECCION 17a : Por la presente se declara que las disposiciones de esta Ordenanza son independientes y separables y que si cualquier sección, párrafo, oración o cláusula fuere declarada nula por un Tribunal con jurisdicción competente, la decisión de dicho Tribunal no afectará la validez de ninguna otra sección, párrafo, oración o cláusula de la misma.
- SECCION 18a : Penalidades:
- La violación de cualesquiera de las disposiciones de esta Ordenanza para la cual no se haya provisto sanción alguna por otra disposición legal, será castigable con una multa no menor de trescientos (\$300.00) dólares ni mayor de quinientos (\$500.00) dólares o cárcel por un término no menor de quince días ni mayor de treinta días o ambas, a discreción del Tribunal.
- SECCION 19a : Cláusula derogativa:
- Toda Ordenanza, Resolución, acuerdo o parte de los mismos que estuviera en conflicto con las disposiciones de esta Ordenanza, queda por la presente derogada hasta donde exista tal conflicto.
- SECCION 20a : Por la presente se faculta al Comandante de Jefe de Distrito Policiaco de Aguas Buenas, para que efectúe los correspondientes cambios en el tránsito de cualquier calle de esta municipalidad en el período que comprende la celebración de las Fiestas Patronales.
- SECCION 21a : Esta Ordenanza comenzará a regir después de ser aprobada por la Asamblea Municipal, firmada por el Alcalde y a los diez (10) días después de ser publicada en un periódico de circulación general en Puerto Rico y continuará en vigor hasta que finalicen los términos comprendidos en la misma.

Ordenanza Núm. 2

Serie: 1997-98

Página 6

APROBADA ESTA ORDENANZA POR LA ASAMBLEA MUNICIPAL DE AGUAS BUENAS, PUERTO RICO A LOS 11 DIAS DEL MES DE JULIO DE 1997.

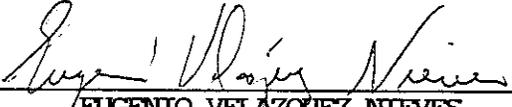  
EUGENIO VELAZQUEZ NIEVES  
PRESIDENTE

  
DIGNA E. GÚZMAN LÓPEZ  
SECRETARIA


SOMETIDA ESTA ORDENANZA A MI CONSIDERACION A LOS 17 DIAS DEL MES DE JULIO DE 1997 Y FIRMADA POR MI A LOS 17 DIAS DEL MES DE JULIO DE 1997.

  
CARLOS APONTE SILVA  
ALCALDE

PLANO DE DISTRIBUCION F. PATRONALES

AGUAS BUENAS

1997

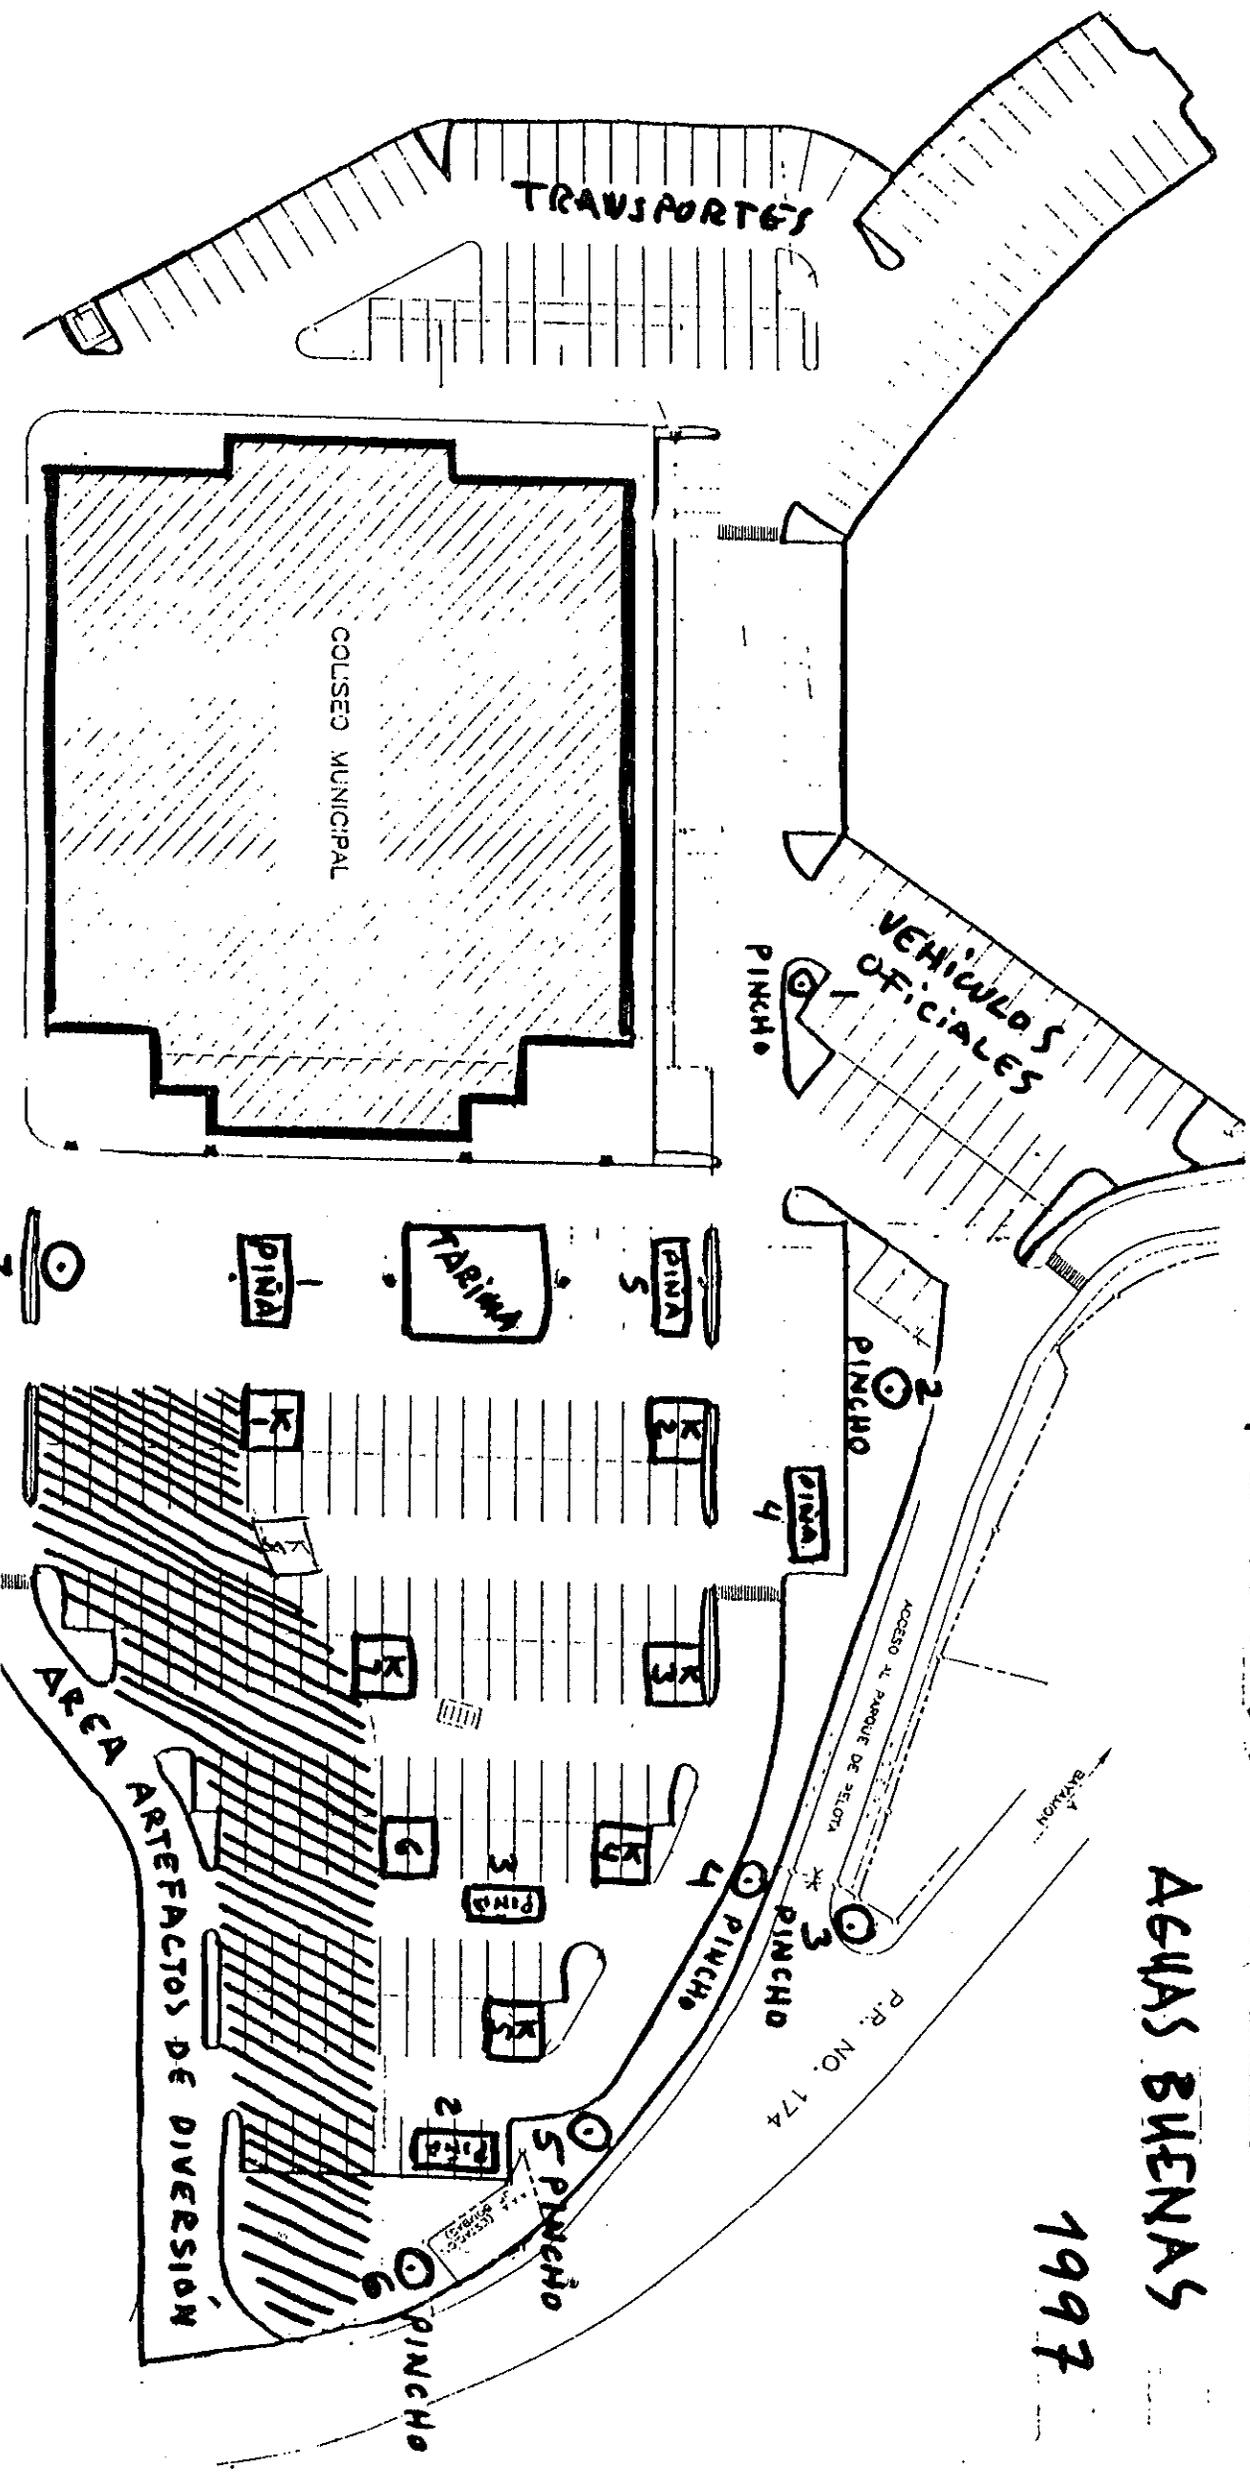

- 8- KIOSKOS
- 5- PINAS
- 7- PINCHOS

HON. CARLOS JR. APONTE SILVA  
 Alcalde